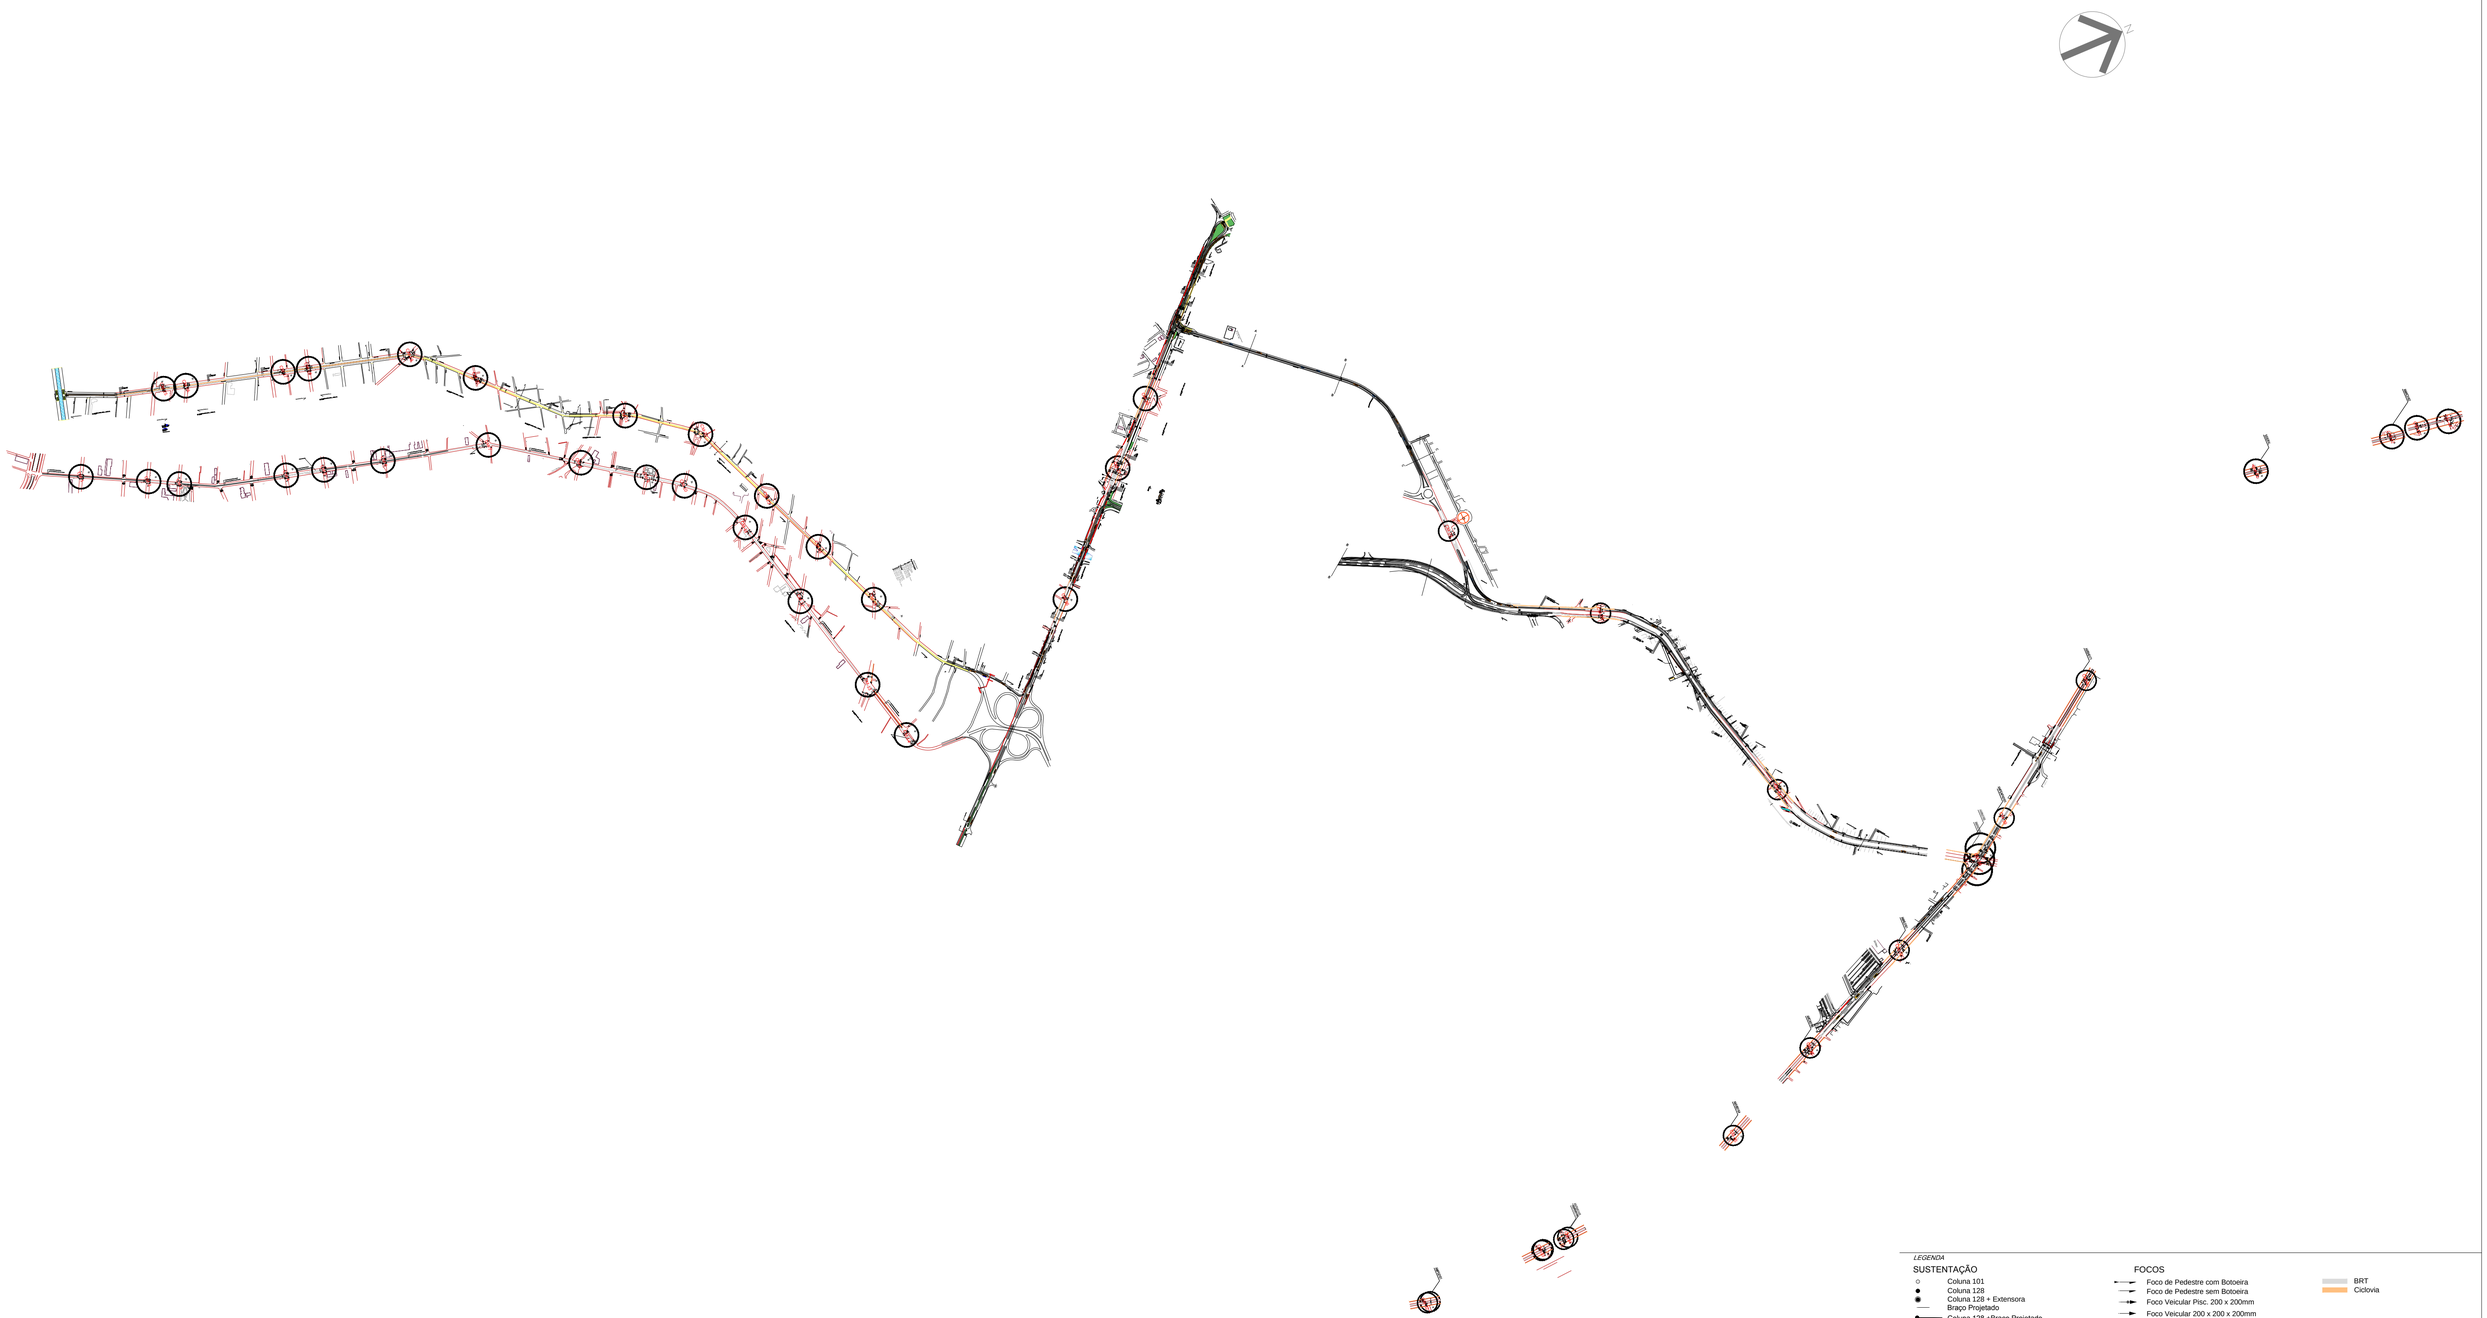

LEGENDA

SUSTENTAÇÃO

- Coluna 101
- Coluna 128
- Coluna 128 + Extensora
- Braço Projetado
- Coluna 128 +Braço Projetado
- Coluna 128 + Braço Projetado + Extensora
- Controlador Eletrônico 8 Fases
- Controlador Eletrônico 8 Fases

FOCOS

- Foco de Pedestre com Botoeira
- Foco de Pedestre sem Botoeira
- Foco Veicular Pisc. 200 x 200mm
- Foco Veicular 200 x 200 x 200mm
- Foco Veicular com Anteg. 200 x 200 x 200mm
- Foco Ciclovia 200 x 200mm

- BRT
- Ciclovia

PREFEITURA DE BELÉM

SEMOB - SUPERINTENDÊNCIA EXECUTIVA DE MOBILIDADE URBANA DE BELÉM

ASSUNTO
IMPLANTAÇÃO DO BRT
PROJETO DE SINALIZAÇÃO SEMAFÓRICA

TRECHO
CORRDOR ALMIRANTE BARROSO

CÓDIGO GERAL | *CRUZAMENTO* AV. AUGUSTO MONTENEGRO x PRAÇA DO COQUEIRO

DATA
MAR / 2015

ESCALA
S/ESCALA

REVISÃO
0

FOLHA